




POHLAD

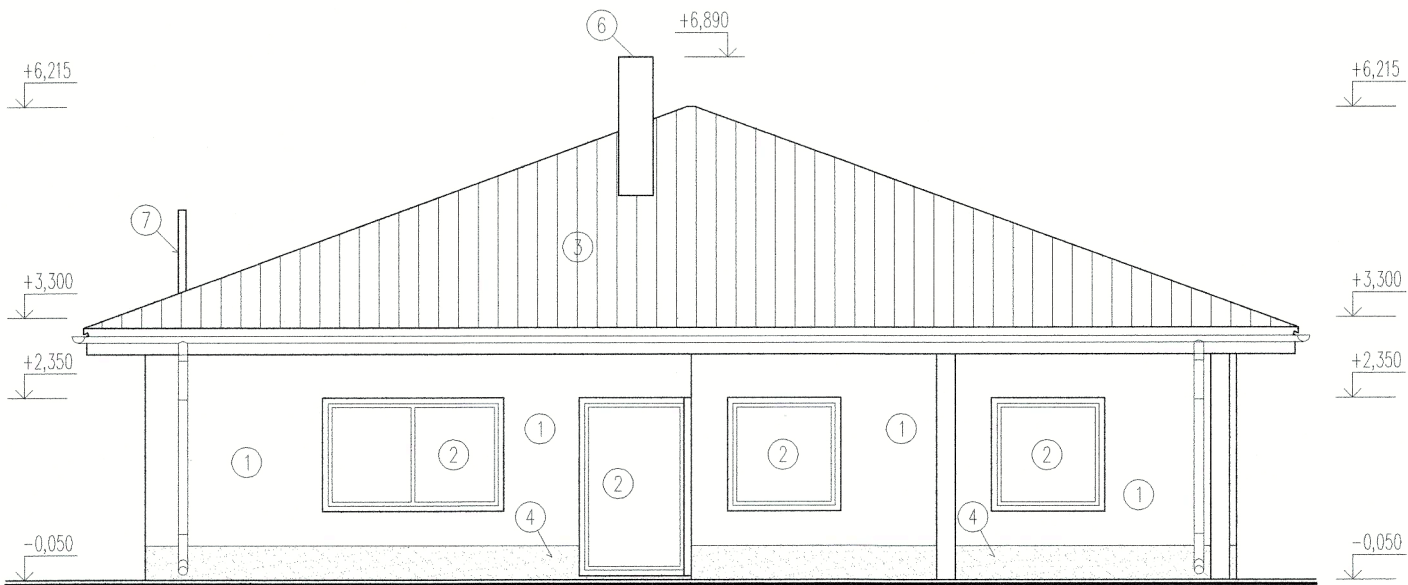


POHLAD

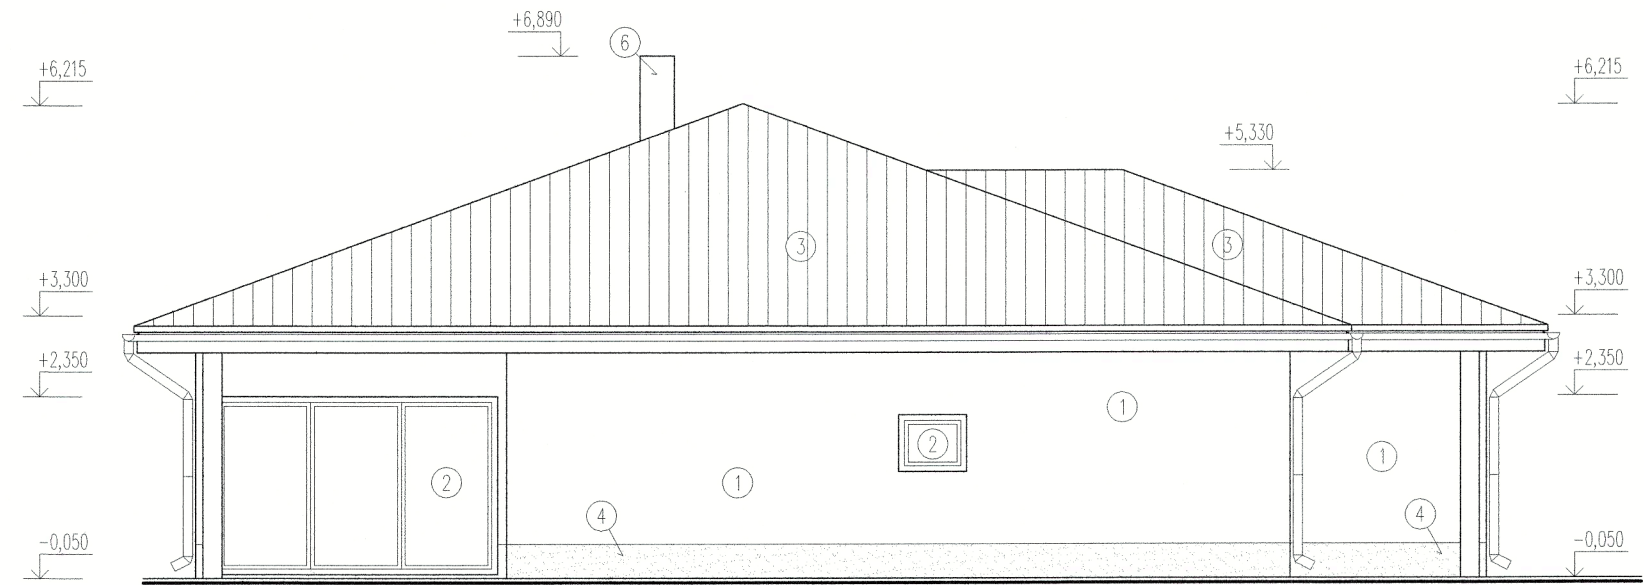

POHLAD

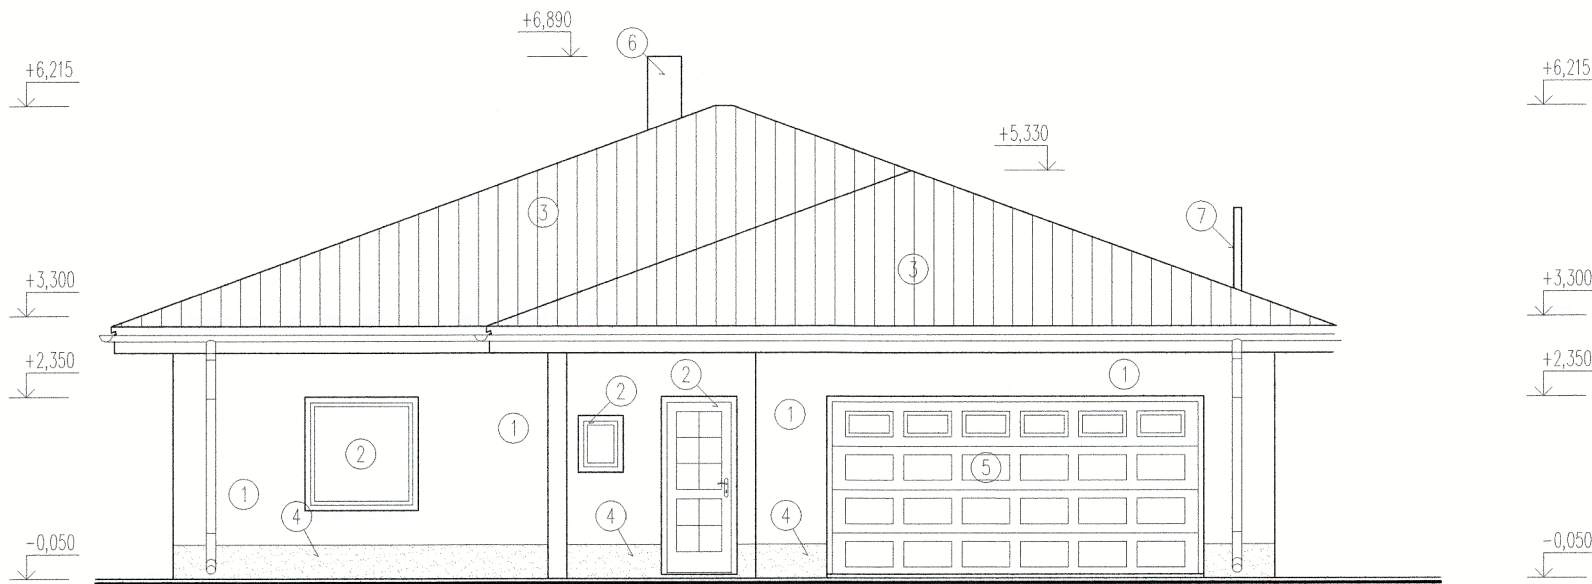

POHLAD

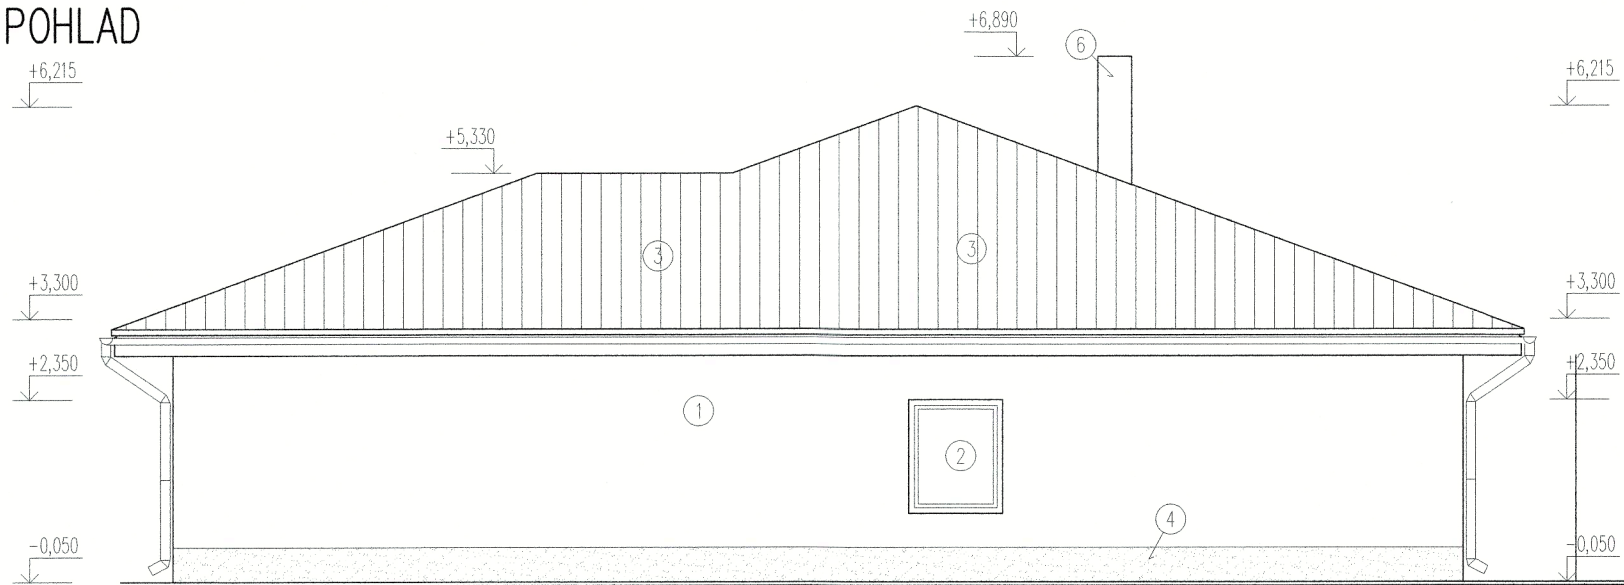

LEGENDA

- ① NAVRH. TENKOVRSŤOVÁ SILIKÁTOVÁ OMIETKA
- ② NAVRH. PLASTOVÁ VÝPLŇ OKENNÉHO / DVERNÉHO OTVORU
- ③ NAVRH. BETÓNOVÁ STREŠNÁ KRYTINA
- ④ TENKOVRSŤOVÁ MOZAIKOVÁ OMIETKA – SOKLOVÁ
- ⑤ SEKSIONÁLNE GARÁŽOVÉ VRÁTA
- ⑥ MONTOVANÝ STAVEBNICOVÝ KOMÍN TYPU SCHIEDEL
- ⑦ KOMBINOVANÉ KOMÍNOVÉ TELESO

POZNÁMKA

FAREBNÉ RIŠENIE FASÁDY BUDE PREVEDENÉ PODLA POŽIADAVIEK INVESTORA



Hlavný inž. projektu Ing. Vladimír Štvrtecký	Zodpoved. projektant Ing. Vladimír Štvrtecký	Kreslil Bc. Bianka Zajičková	PROJEKTSTAV Ing. Vladimír ŠTVRTECKÝ Architektonicko-stavebné projekty Dozorovanie stavieb t.č. 0905 813441	
Miesto stavby : k.ú. Kynek, parc.č. 353/434			Formát	2 x A4
Investor: KUL Slovakia s.r.o., nám. Štefana Moysesu 31/3, B. Bystrica			Dátum	11/2020
Stavba : BUNGALOV ADA-I			Účel	PD ÚR a SP
			Mierka	1 : 100
Objekt : SO 01 RODINNÝ DOM			Číslo zákazky	34 / 2020
Profesia : STAVEBNÁ ČASŤ			Číslo výkresu	Číslo kópie
Výkres : POHLADY			105	