



POHLAD

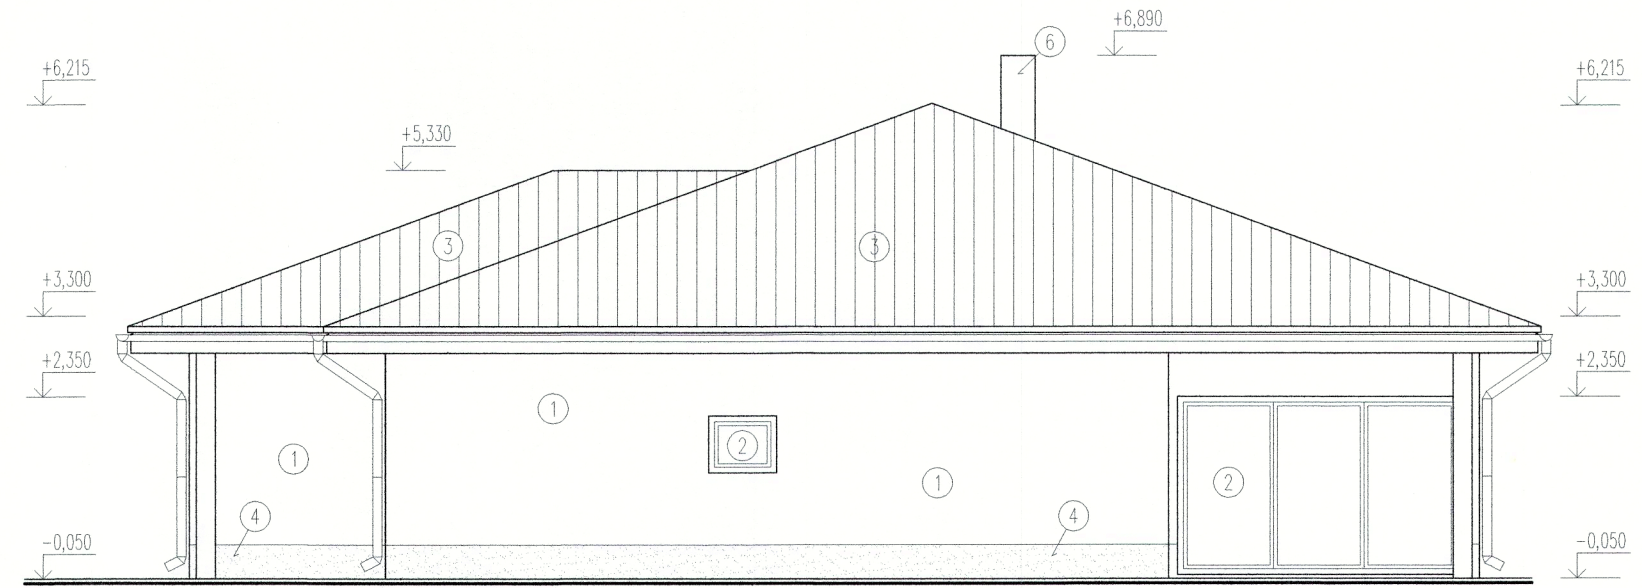


POHLAD



POHLAD

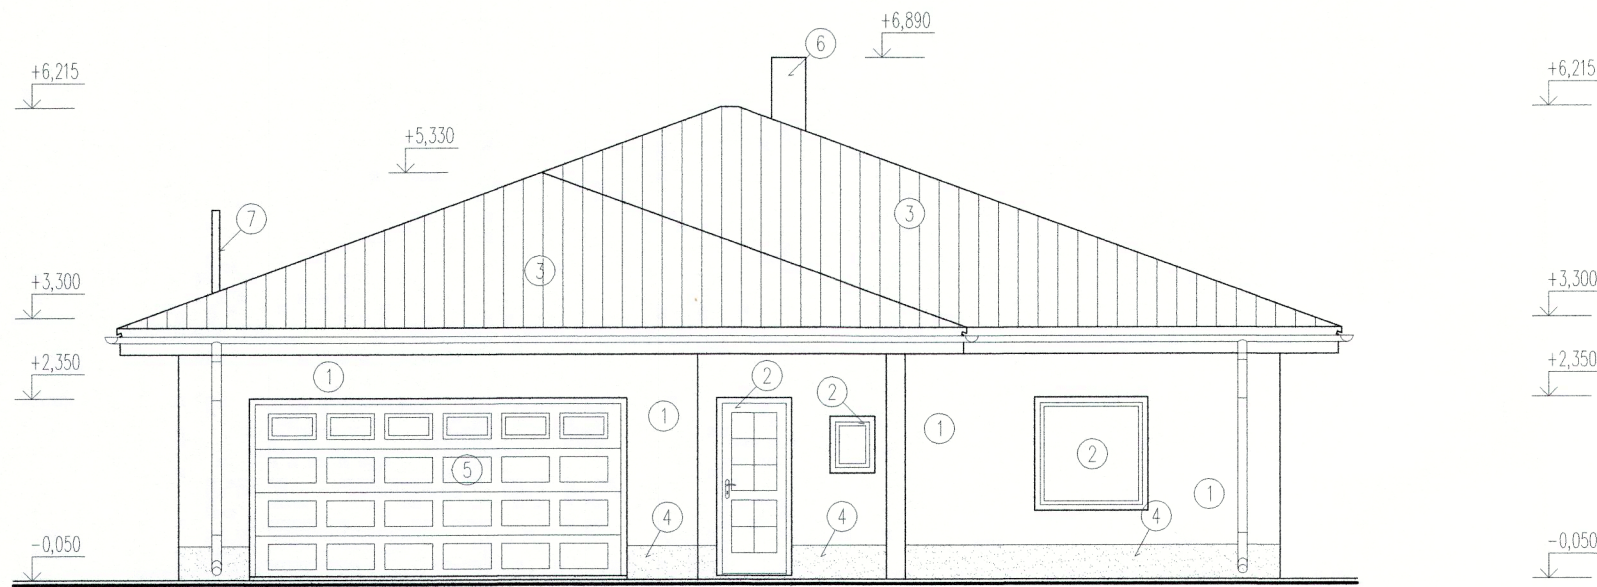

POHLAD

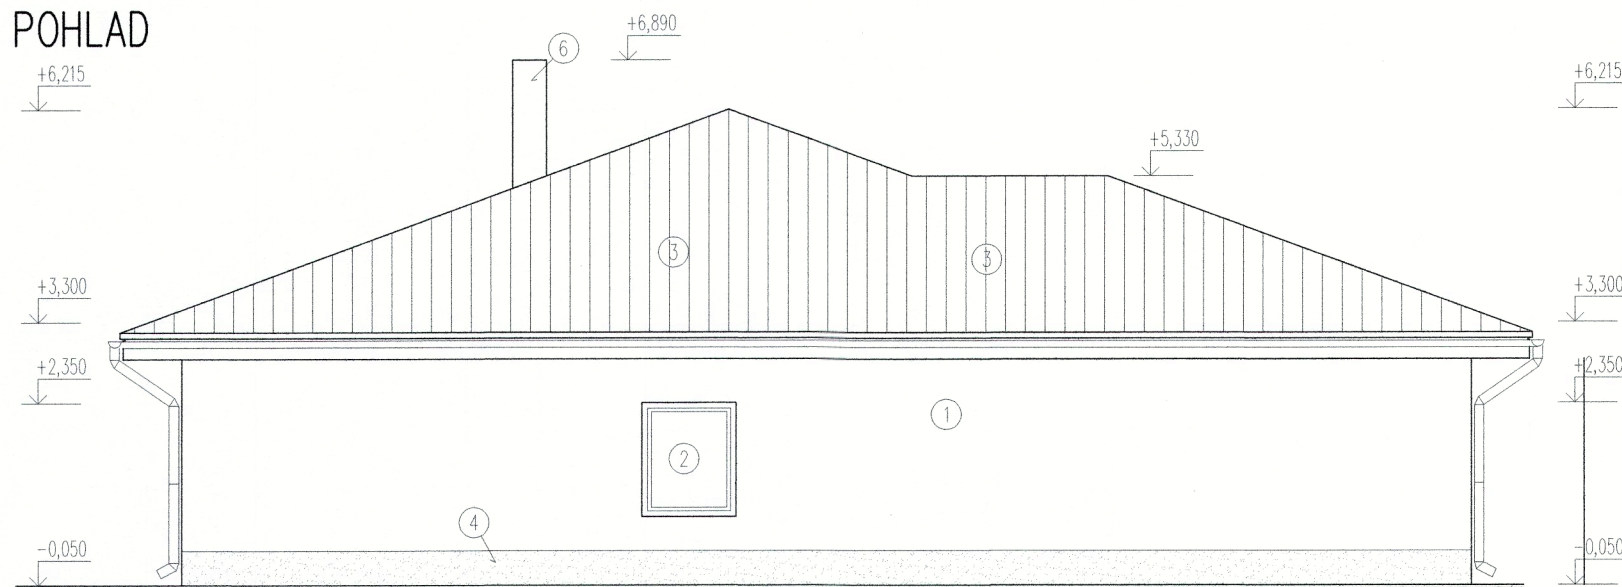

LEGENDA

- ① NAVRH. TENKOVRSŤOVÁ SILIKÁTOVÁ OMIETKA
- ② NAVRH. PLASTOVÁ VÝPLŇ OKENNÉHO / DVERNÉHO OTVORU
- ③ NAVRH. BETÓNOVÁ STREŠNÁ KRYTINA
- ④ TENKOVRSŤOVÁ MOZAIKOVÁ OMIETKA – SOKLOVÁ
- ⑤ SEKSIONÁLNE GARÁŽOVÉ VRÁTA
- ⑥ MONTOVANÝ STAVEBNICOVÝ KOMIN TYPU SCHIEDEL
- ⑦ KOMBINOVANÉ KOMINOVÉ TELESO

POZNÁMKA

FAREBNÉ RIEŠENIE FASÁDY BUDE PREVEDENÉ PODLA POŽIADAVIEK INVESTORA



Hlavný inž. projektu Ing. Vladimír Štvrtecký	Zodpoved. projektant Ing. Vladimír Štvrtecký	Kreslil Bc. Bianka Zajičková	PROJEKTSTAV Ing. Vladimír ŠTVRTECKÝ Architektonicko-stavebné projekty Dozorovanie stavieb t.č. 0905 813441	
Miesto stavby : k.ú. Kynek, parc.č. 353/418			Formát	2 x A4
Investor: KUL Slovakia s.r.o., nám. Štefana Moysesa 31/3, B. Bystrica			Dátum	11/2020
Stavba : BUNGALOV ADA-I Z			Účel	PD ÚR a SP
Objekt : SO 01 RODINNÝ DOM			Mierka	1 : 100
Profesia : STAVEBNÁ ČASŤ			Číslo zákazky	35 / 2020
Výkres : POHLADY			Číslo výkresu	Číslo kópie
			105	